


Wr. Neustadt Gartenstadt

Badener Straße 3b in 2700 Wr. Neustadt

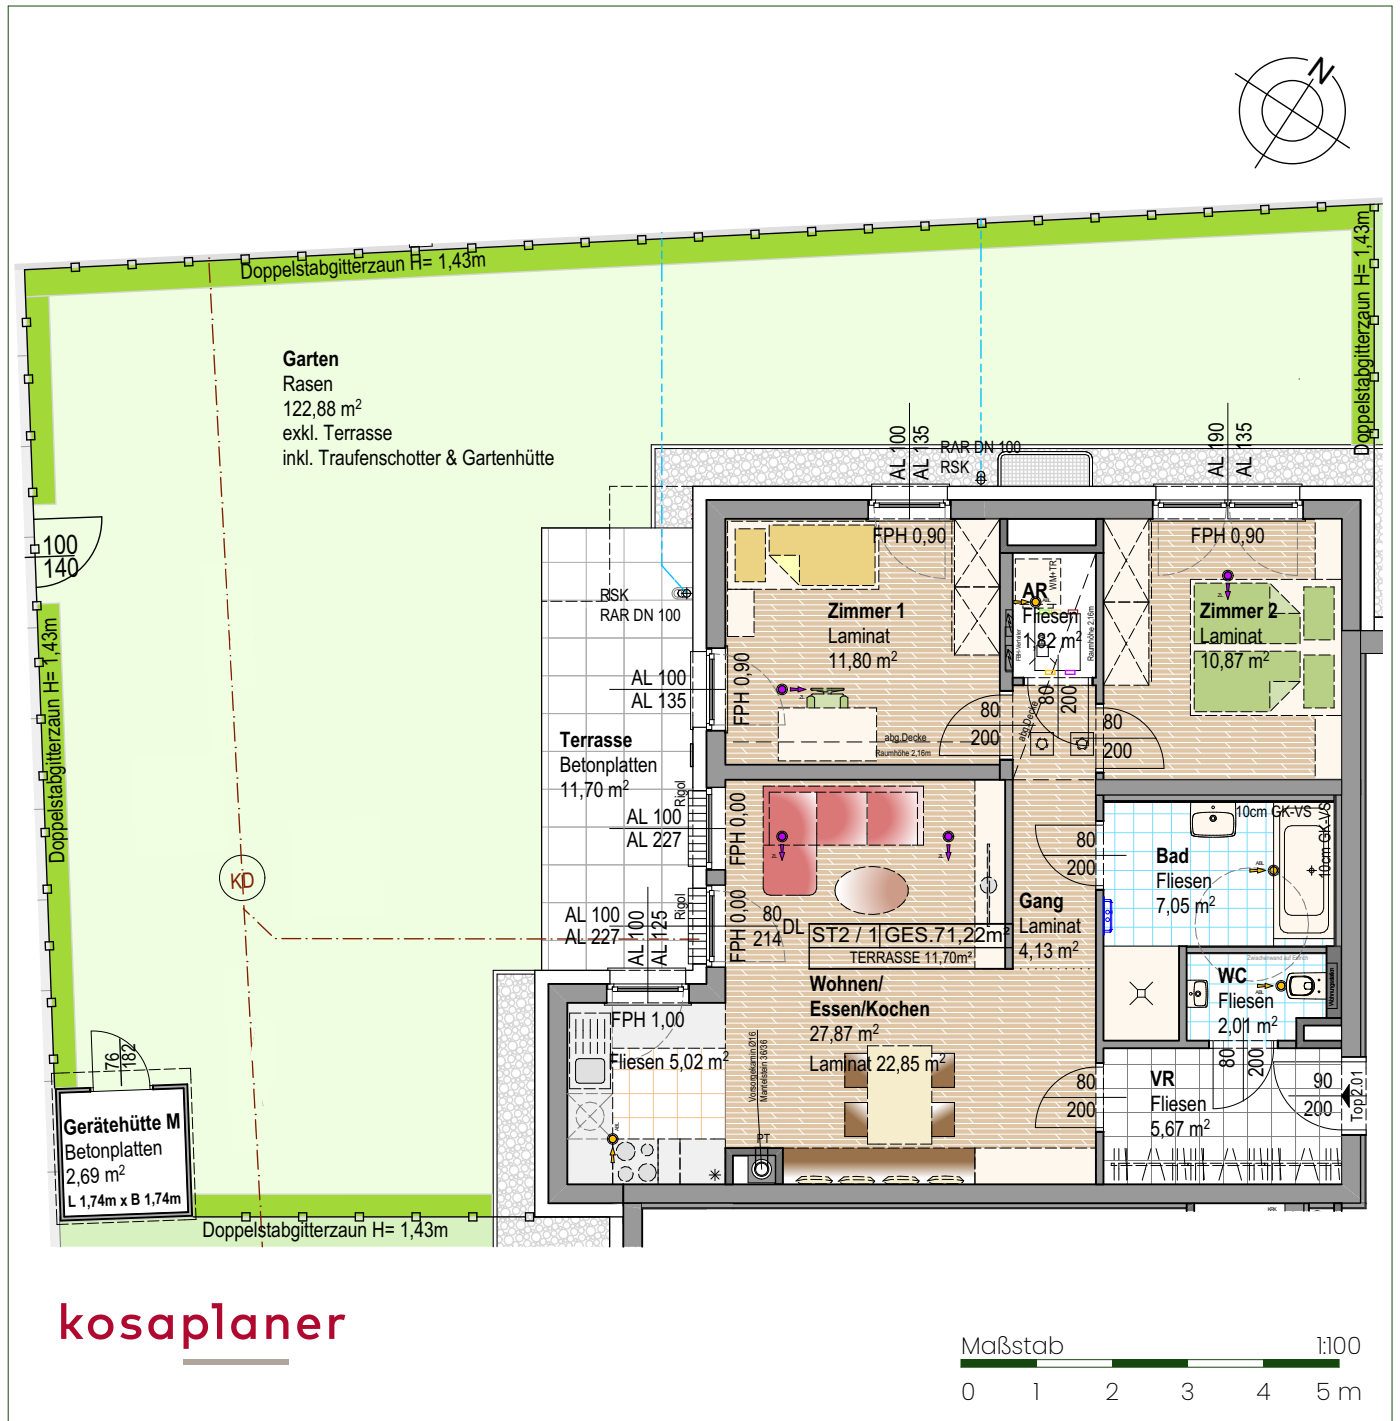

kosaplaner

Übersichtsplan



Stiege	2
Top	01
Geschoß	EG
Zimmer	3
Wohnnutzfläche	71,22 m ²
Kellerabteil	5,94 m ²
Loggia	---
Terrasse	11,70 m ²
Eigengarten	122,88 m ²
Stellplatz	1

Weitere Änderungen der Unterlagen vorbehalten. Dargestellte Dekorationen, Mobiliar, Bepflanzungen, Accessoires, etc. sind nicht Bestandteil der Ausstattung. Die in den Plänen eingetragenen Maße beziehen sich auf Rohbauangaben und sind als Grundlage für Einbaumöbel nicht geeignet. Stand der Unterlagen 02.05.2023

