



# Schwechat Stadtgarten

Mautner Markhofstrasse 4 in 2320 Schwechat

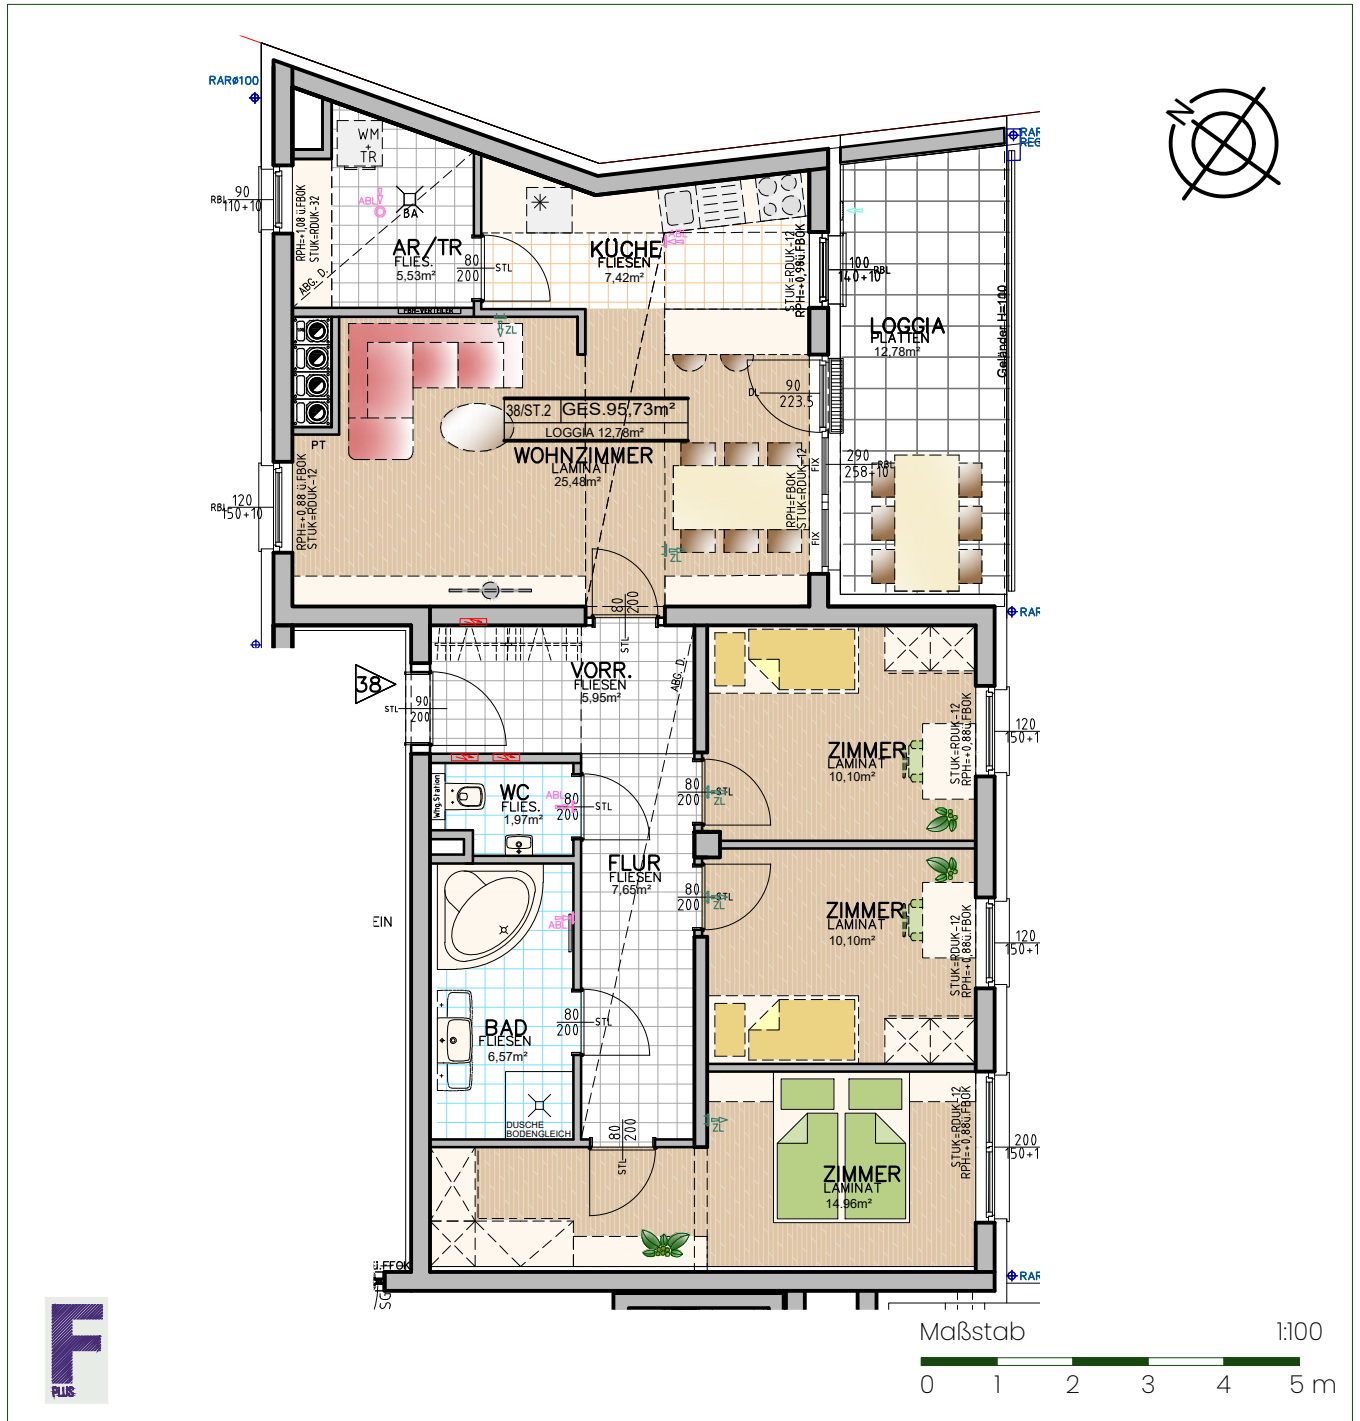

## Übersichtsplan

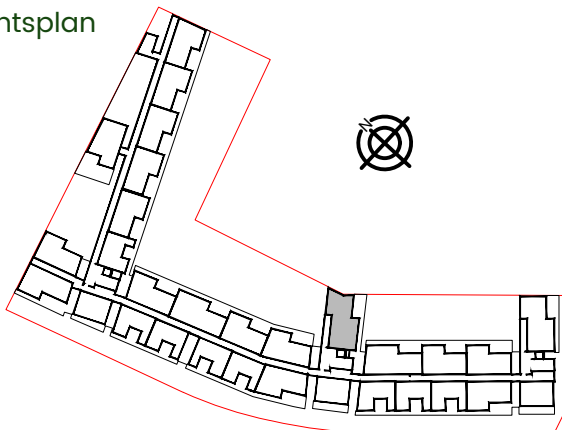

Stiege	2
Top	38
Geschoß	40G

Zimmer	4
Wohnnutzfläche	95,73 m <sup>2</sup>
Kellerabteil	4,25 m <sup>2</sup>
Loggia	12,78 m <sup>2</sup>
Stellplatz	2

Weitere Änderungen der Unterlagen vorbehalten. Dargestellte Dekorationen, Mobiliär, Bepflanzungen, Accessoires, etc. sind nicht Bestandteil der Ausstattung. Die in den Plänen eingetragenen Maße beziehen sich auf Rohbauangaben und sind als Grundlage für Einbaumöbel nicht geeignet. Stand der Unterlagen 10.08.2018

