



# Schwechat Stadtgarten

Mautner Markhofstrasse 4 in 2320 Schwechat

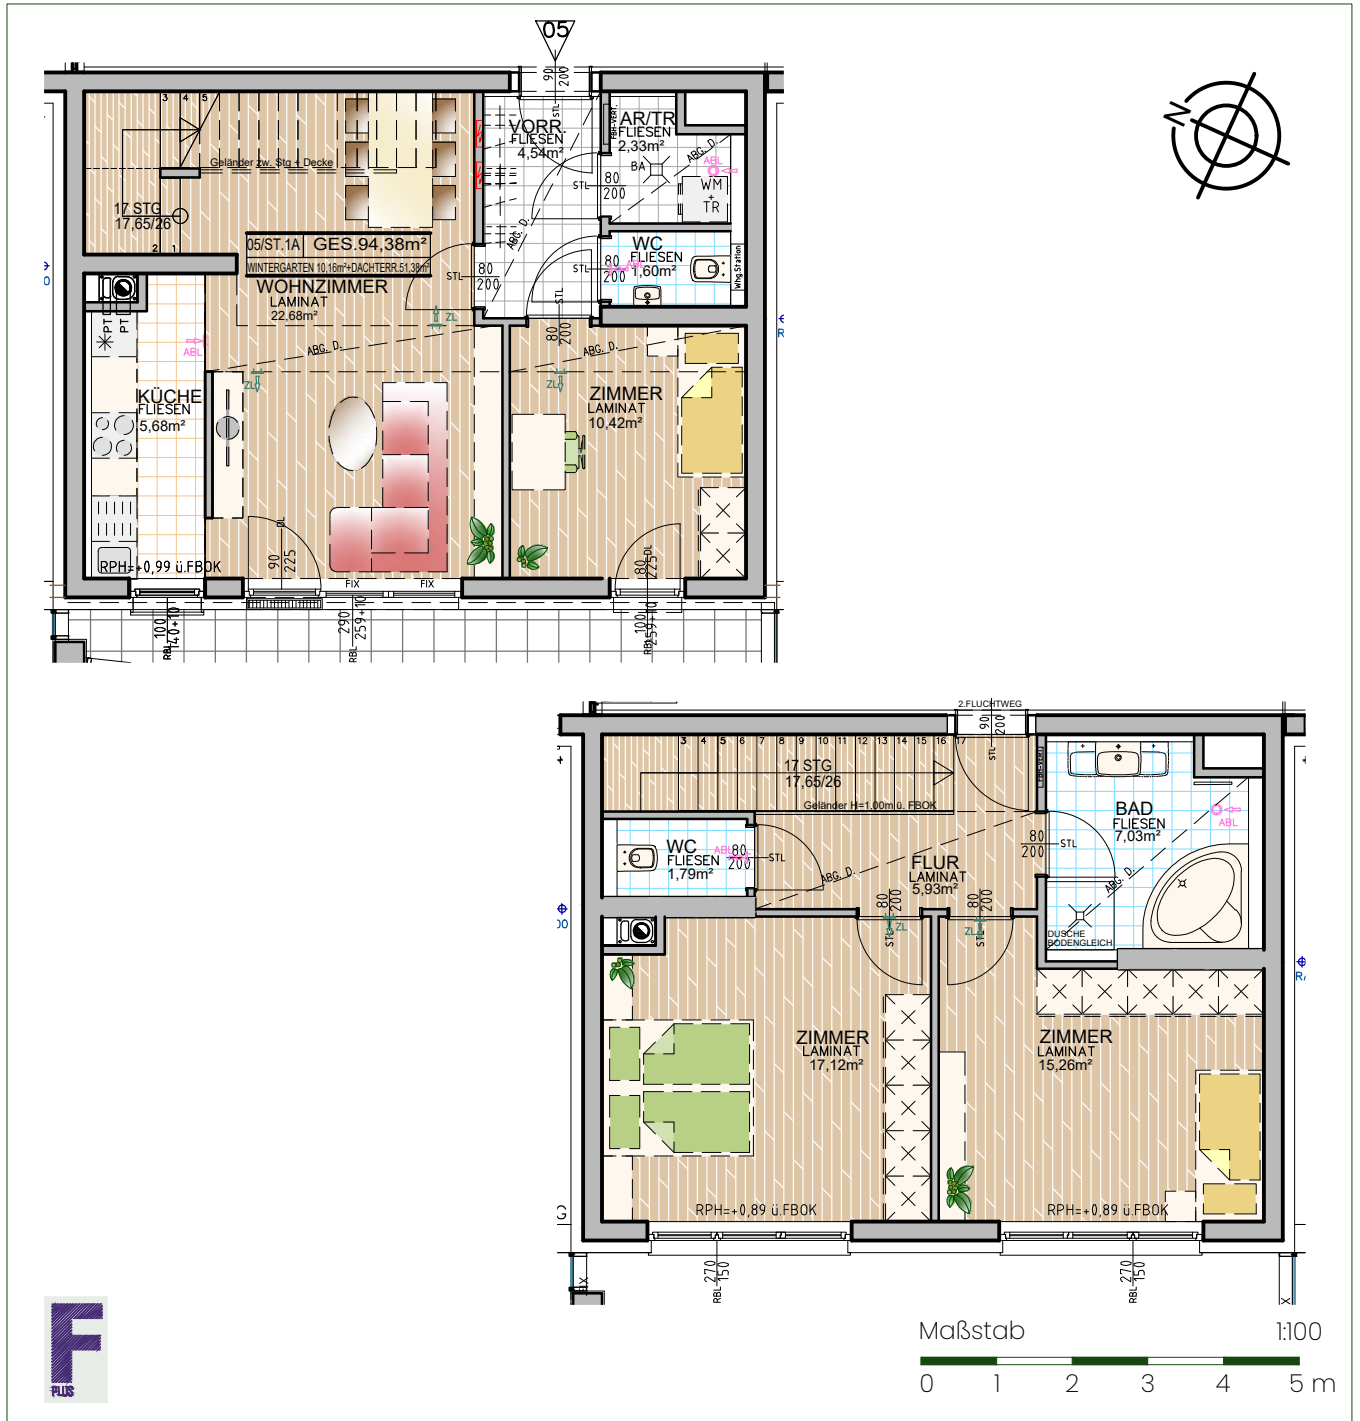

## Übersichtsplan

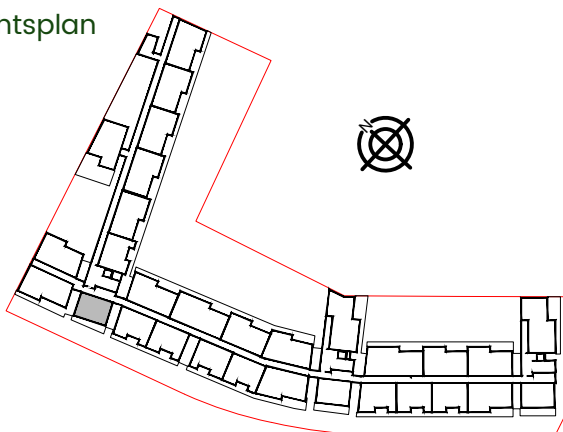

Stiege	1A
Top	5
Geschoß	10G+2.0G
Zimmer	4 ( Mais.)
Wohnnutzfläche	94,38 m <sup>2</sup>
Kellerabteil	4,25 m <sup>2</sup>
Dachterasse	51,38 m <sup>2</sup>
Wintergarten	10,16 m <sup>2</sup>
Stellplatz	2

Weitere Änderungen der Unterlagen vorbehalten. Dargestellte Dekorationen, Mobiliär, Bepflanzungen, Accessoires, etc. sind nicht Bestandteil der Ausstattung. Die in den Plänen eingetragenen Maße beziehen sich auf Rohbauangaben und sind als Grundlage für Einbaumöbel nicht geeignet. Stand der Unterlagen 13.03.2019

