


# Schwechat Stadtgarten

Mautner Markhofstrasse 4 in 2320 Schwechat

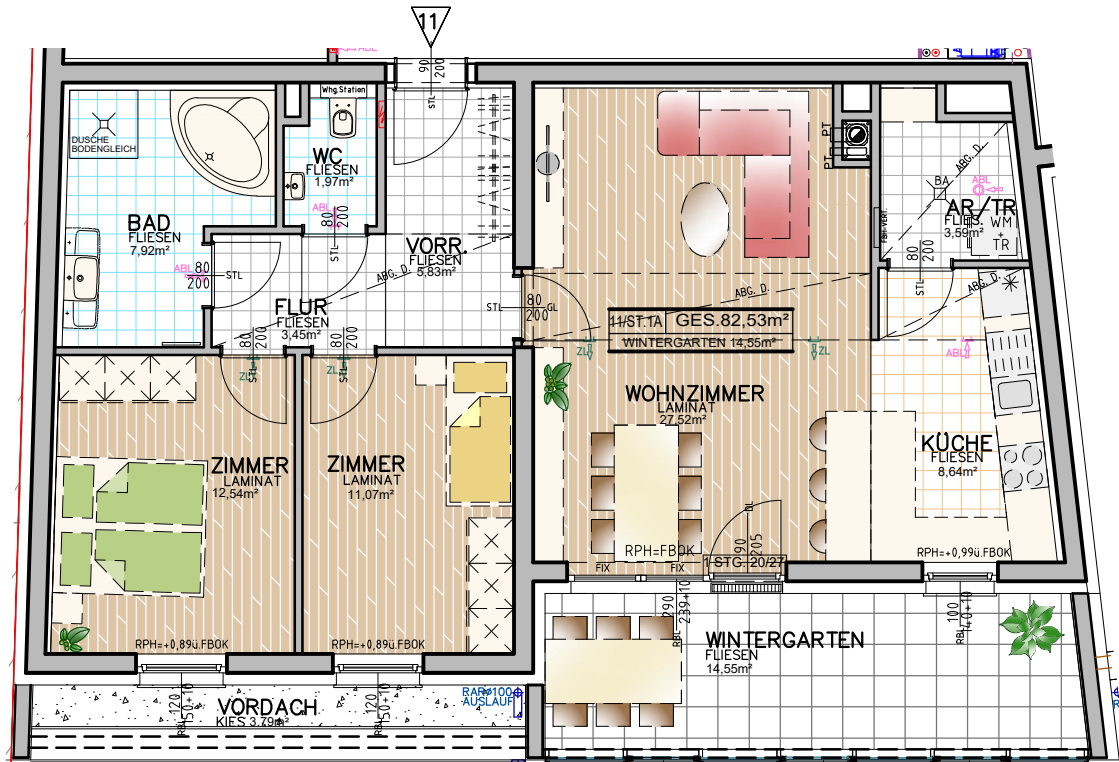


Maßstab

1:100



## Übersichtsplan

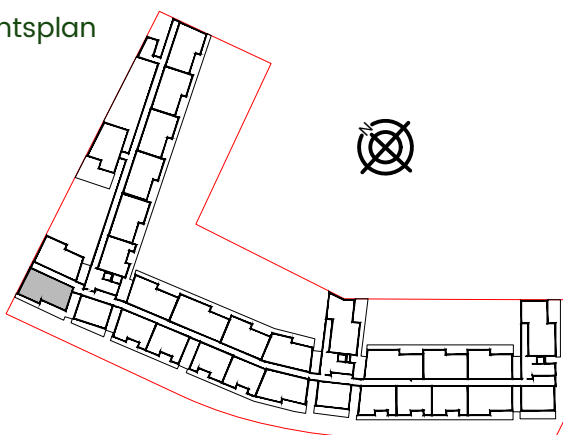

Stiege 1A  
Top 11  
Geschoß 10G

Zimmer 3  
Wohnnutzfläche 82,53 m<sup>2</sup>  
Kellerabteil 3,95 m<sup>2</sup>  
Wintergarten 14,55 m<sup>2</sup>  
Stellplatz 2

Weitere Änderungen der Unterlagen vorbehalten. Dargestellte Dekorationen, Mobiliar, Bepflanzungen, Accessoires, etc. sind nicht Bestandteil der Ausstattung. Die in den Plänen eingetragenen Maße beziehen sich auf Rohbauangaben und sind als Grundlage für Einbaumöbel nicht geeignet. Stand der Unterlagen 13.03.2019

