


# Schwechat Stadtgarten

Mautner Markhofstrasse 4 in 2320 Schwechat

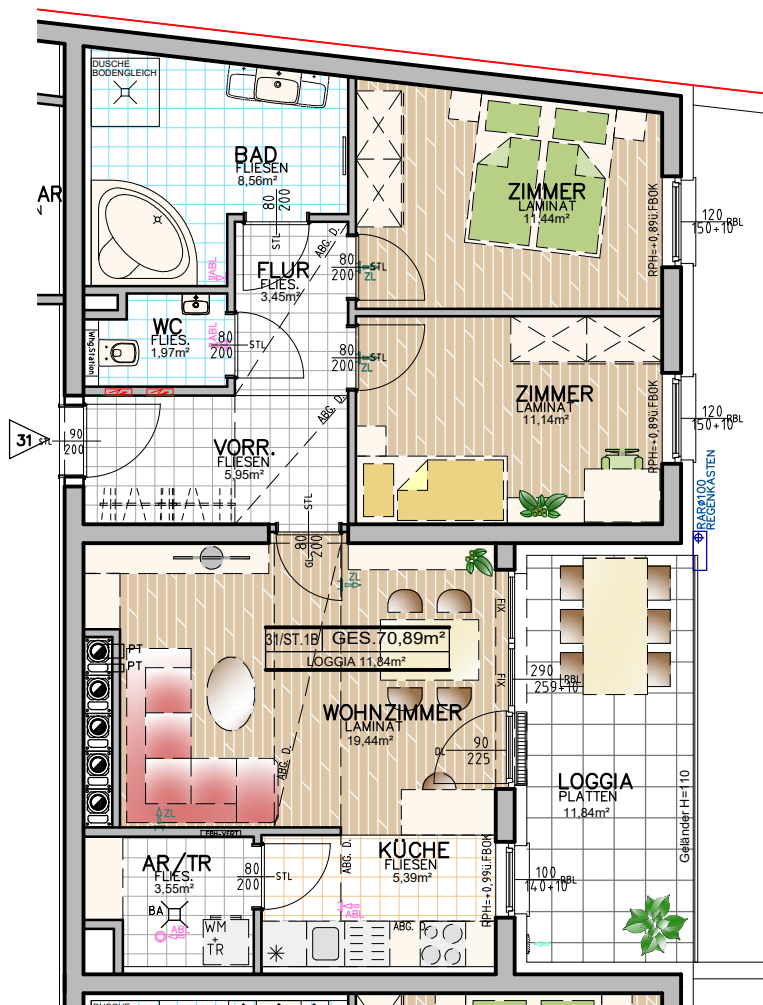


Maßstab

1:100



## Übersichtsplan

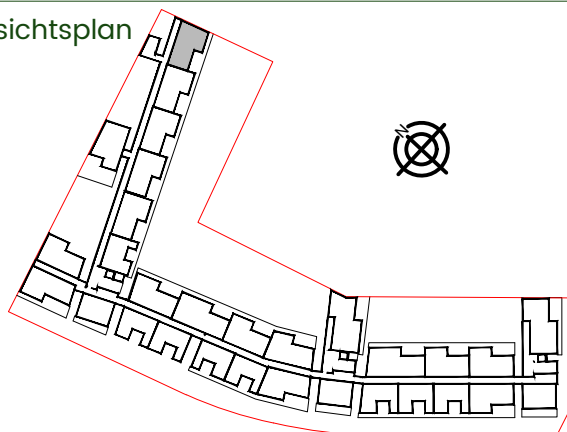

Stiege 1B  
Top 31  
Geschoß 4OG

Zimmer 3  
Wohnnutzfläche 70,89 m<sup>2</sup>  
Kellerabteil 4,19 m<sup>2</sup>  
Loggia 11,84 m<sup>2</sup>  
Stellplatz 1

Weitere Änderungen der Unterlagen vorbehalten. Dargestellte Dekorationen, Mobiliär, Bepflanzungen, Accessoires, etc. sind nicht Bestandteil der Ausstattung. Die in den Plänen eingetragenen Maße beziehen sich auf Rohbauangaben und sind als Grundlage für Einbaumöbel nicht geeignet. Stand der Unterlagen 13.03.2019

