



# Schwechat Stadtgarten

Mautner Markhofstrasse 4 in 2320 Schwechat

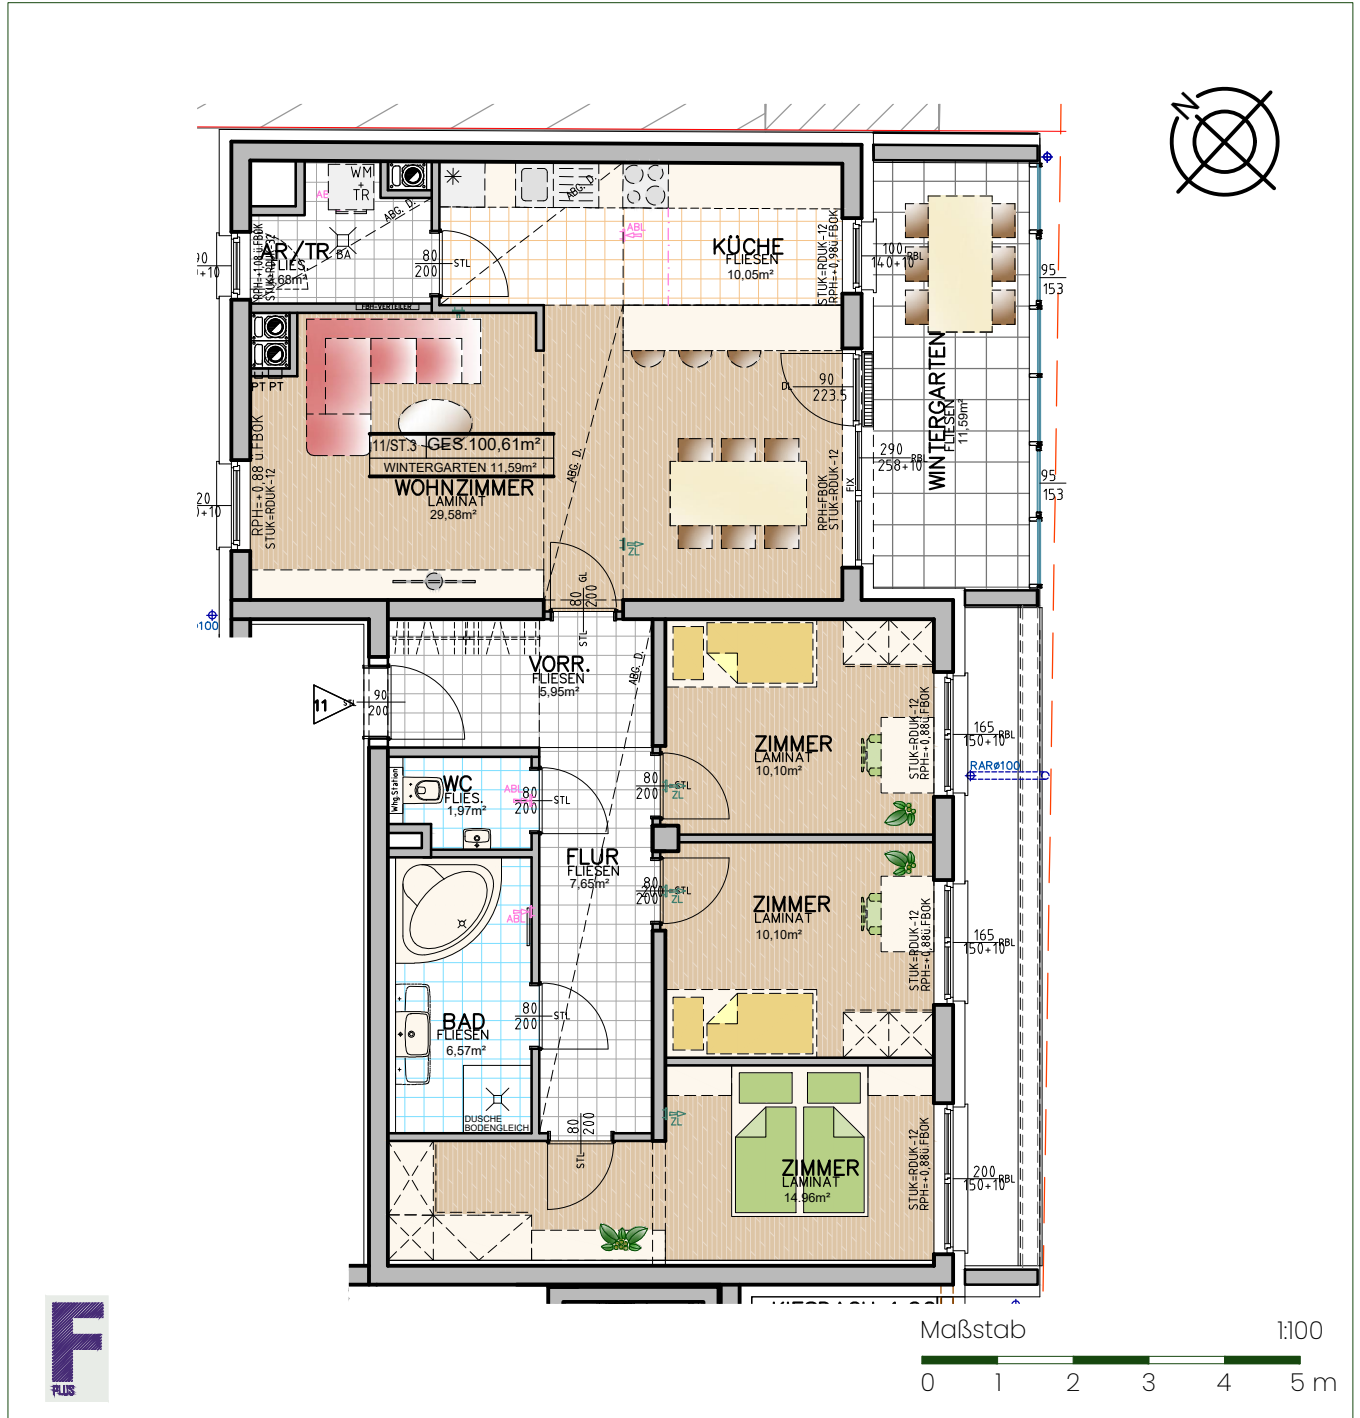

Übersichtsplan

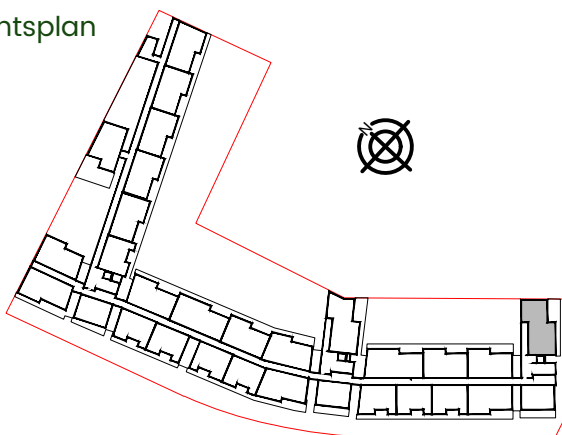

Stiege	3
Top	11
Geschoß	20G

Zimmer	4
Wohnnutzfläche	100,61 m <sup>2</sup>
Kellerabteil	3,92 m <sup>2</sup>
Wintergarten	11,59 m <sup>2</sup>
Stellplatz	2

Weitere Änderungen der Unterlagen vorbehalten. Dargestellte Dekorationen, Mobiliar, Bepflanzungen, Accessoires, etc. sind nicht Bestandteil der Ausstattung. Die in den Plänen eingetragenen Maße beziehen sich auf Rohbauangaben und sind als Grundlage für Einbaumöbel nicht geeignet. Stand der Unterlagen 09.07.2019

