



Schwechat Stadtgarten

Mautner Markhofstrasse 4 in 2320 Schwechat

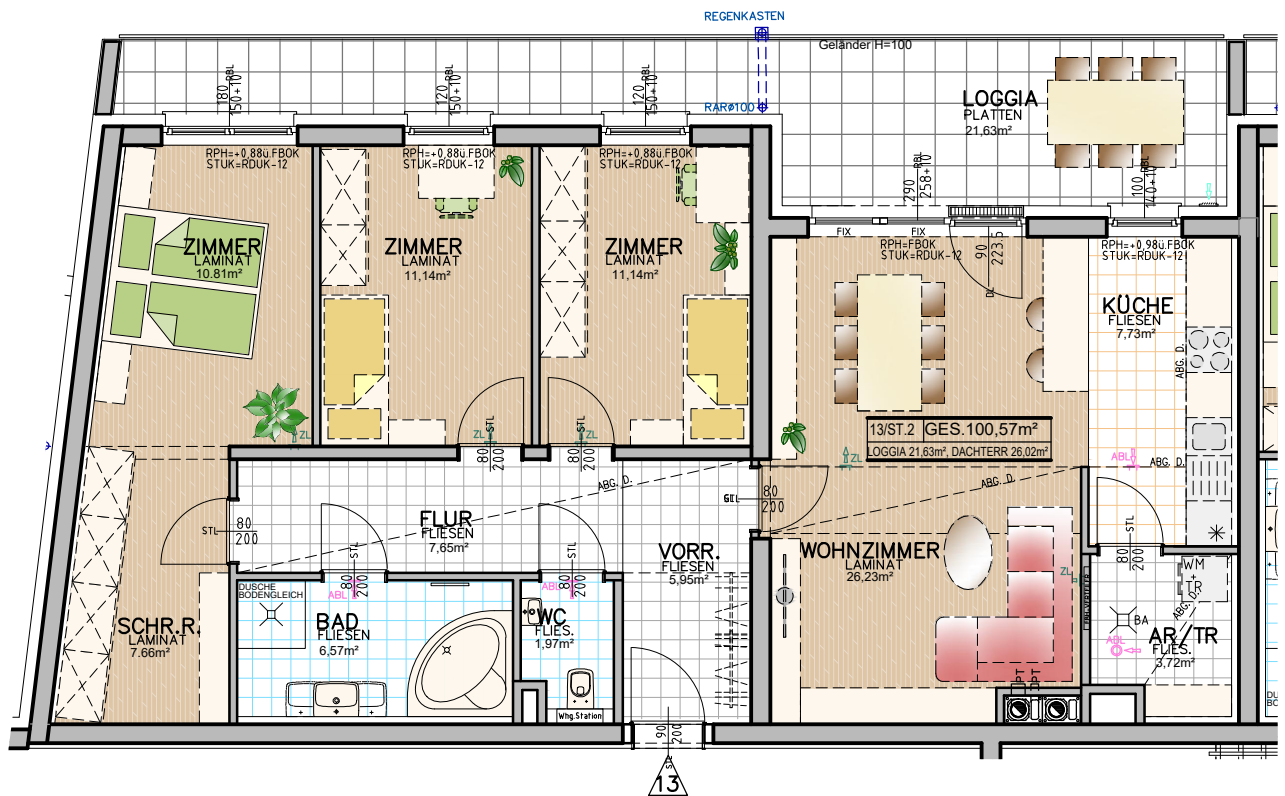

Maßstab 1:100
0 1 2 3 4 5 m

Übersichtsplan

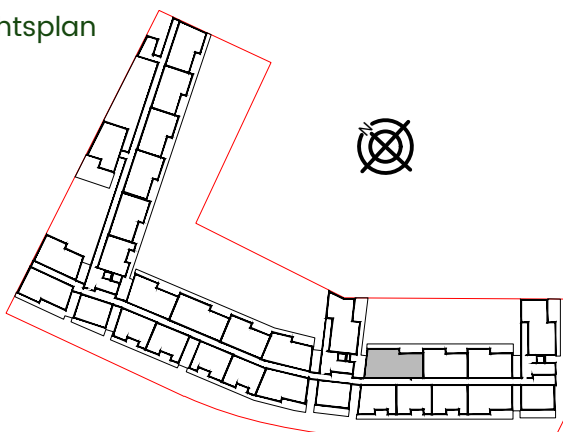

Stiege	2
Top	13
Geschoß	10G
Zimmer	4
Wohnnutzfläche	100,57 m ²
Kellerabteil	4,17 m ²
Dachterrasse	26,02 m ²
Loggia	21,63 m ²
Stellplatz	2

Weitere Änderungen der Unterlagen vorbehalten. Dargestellte Dekorationen, Mobiliar, Bepflanzungen, Accessoires, etc. sind nicht Bestandteil der Ausstattung. Die in den Plänen eingetragenen Maße beziehen sich auf Rohbauangaben und sind als Grundlage für Einbaumöbel nicht geeignet. Stand der Unterlagen 09.07.2019

